

Prosjektnummer: 18-0761
Prosjektnavn: Detaljregulering Kakubakken
Sol-/skyggeanalyse


Dato: 15.1.2020

Tegner: VJG


Revnr./dato: x/xx.xx.xxxx

Rev. tegner: xxx

21. MARS

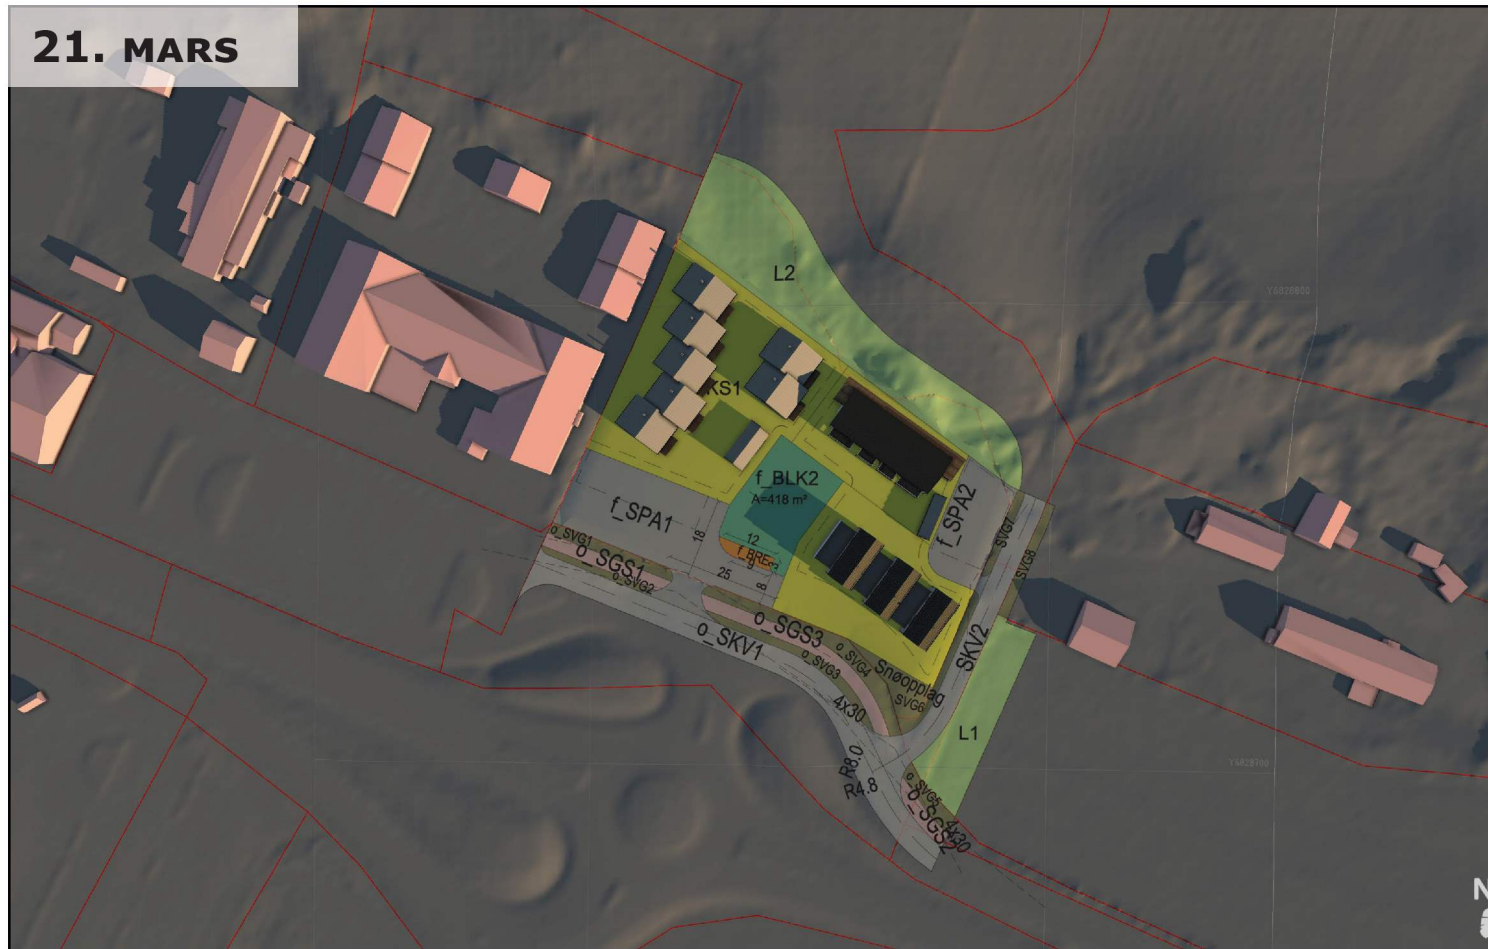


Kl. 09.00

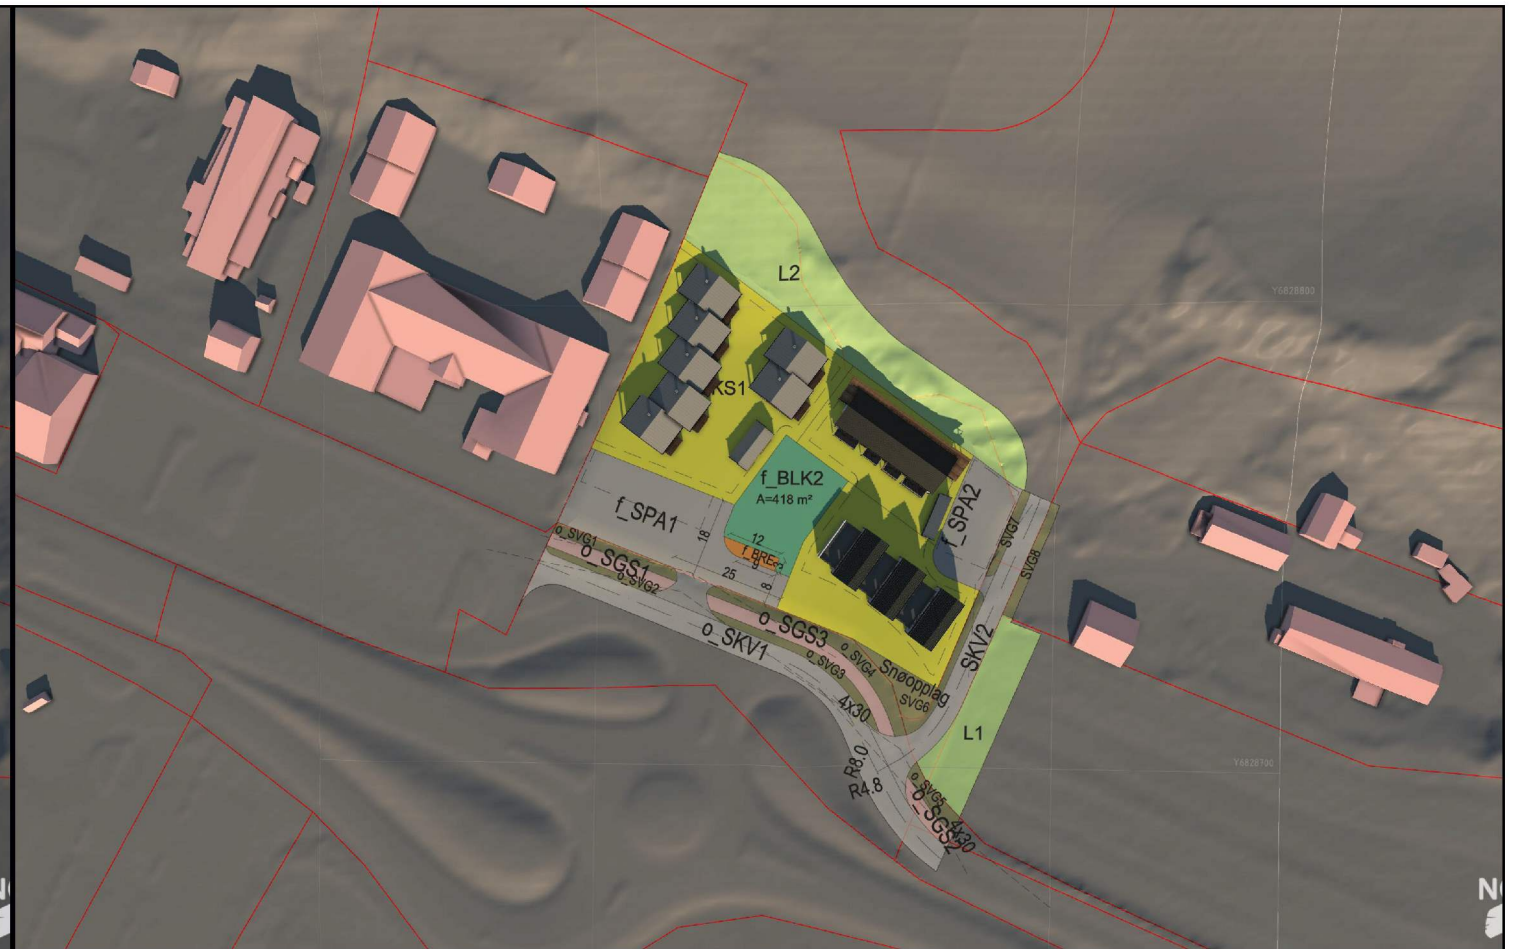

Kl. 12.00



Kl. 15.00

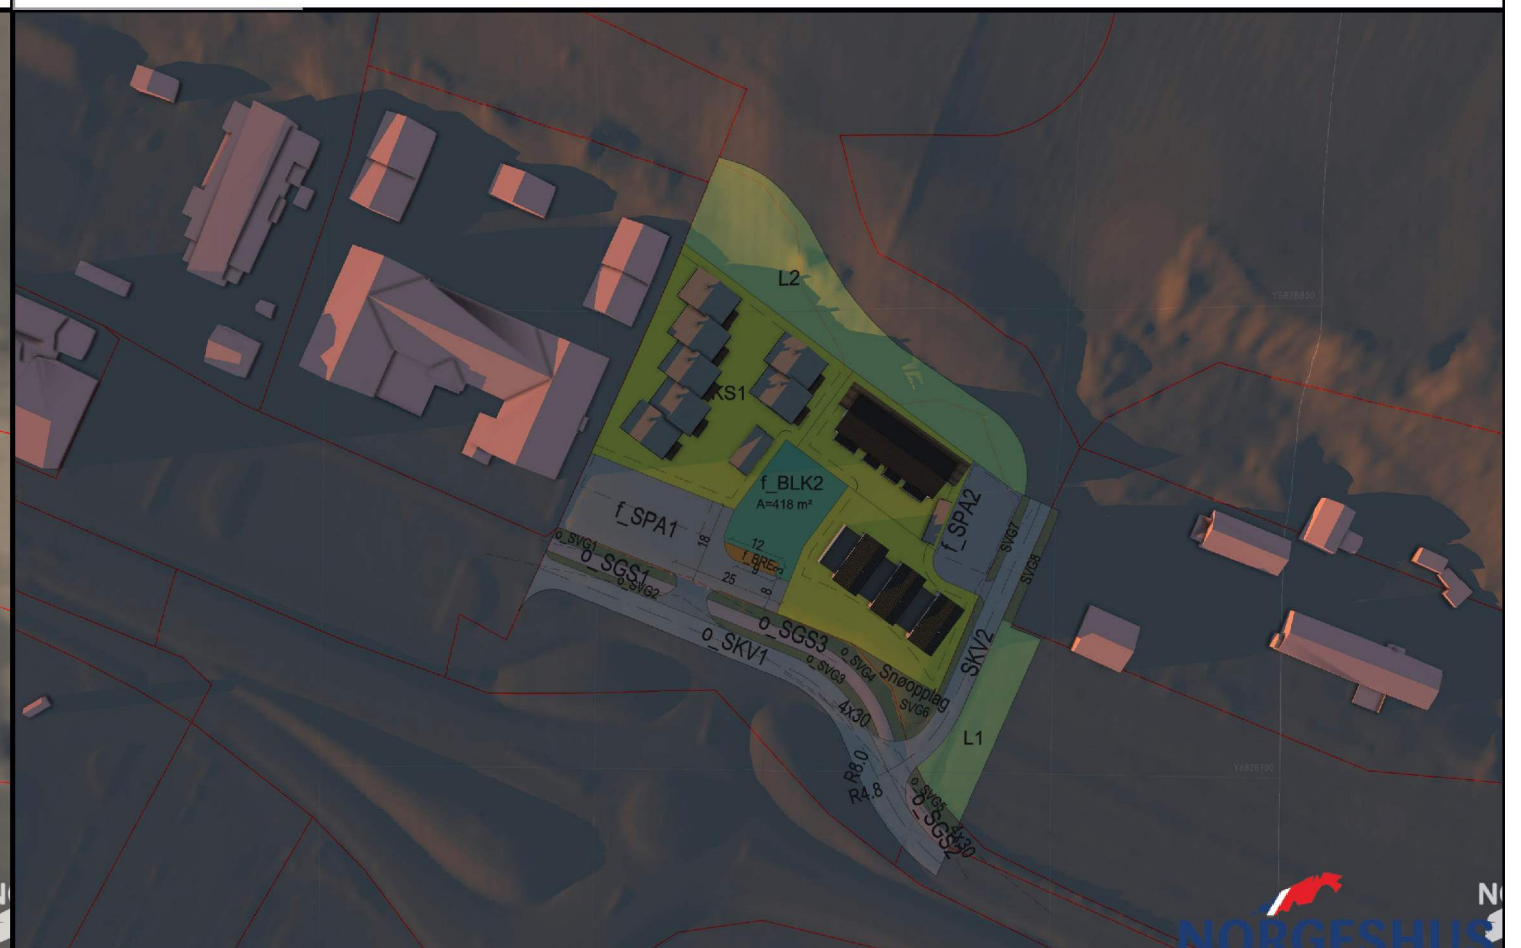

Kl. 18.00

21. JUNI



Kl. 09.00



Kl. 12.00



Kl. 15.00



Kl. 18.00